





R é s i d e n c e
PATIO QUATTRO CAMINI
212 Avenue Villeneuve d'Angoulême
3 4 0 9 0 M o n t p e l l i e r

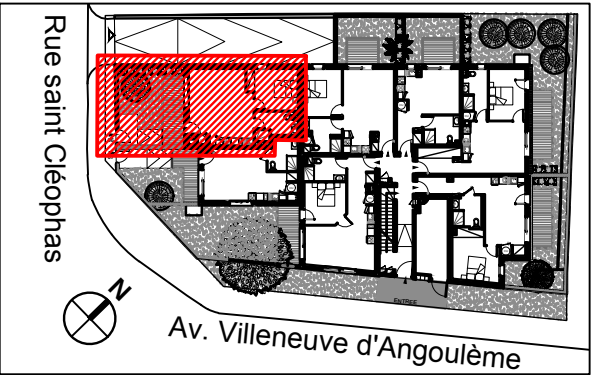

Lot :	06
Type	T 2
Niveau	RdC
Séjour - cuisine	29,30 m²
Chambre	12,60 m²
Salle de bain	6,70 m²
SURFACE TOTALE HABITABLE	48,60 m²
Terrasse	9,70 m²
Jardin	23,00 m²
SURFACE TOTALE EXT.	32,70 m²

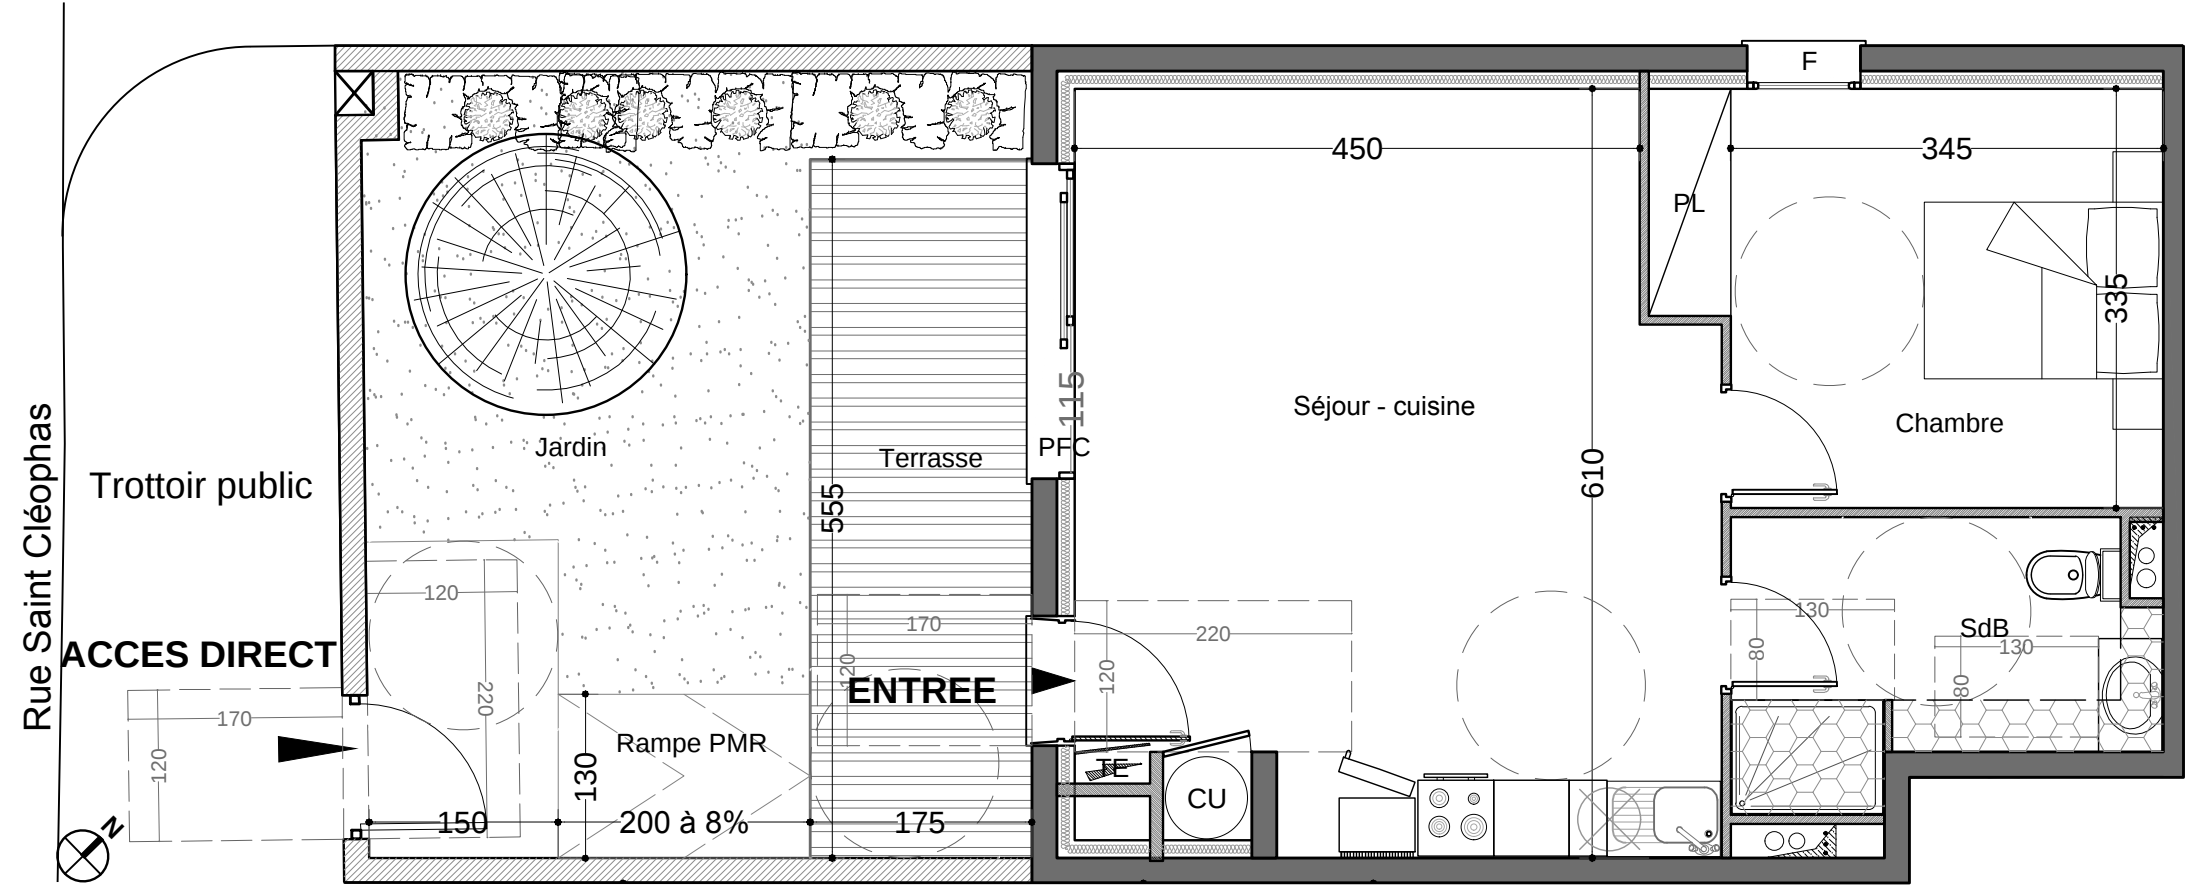

NOTA : Des modifications sont susceptibles d'être apportées à ce plan en fonction des nécessités techniques ou réglementaires de la réalisation, tant en ce qui concerne les dimensions libres que les équipements. Les surfaces peuvent varier de 5%. Les retombées, faux-plafonds, soffites, gaines techniques, chaudières, canalisations, ainsi que l'emplacement des équipements sont figurés à titre indicatif. La surface des placards est incluse dans celle des pièces attenantes. Les plantations sont données à titre indicatif.

LEGENDE : F: fenêtre, PF: porte-fenêtre, PFC: porte-fenêtre coulissante, P: poutre, TE: tableau électrique, PL: placard, GC : Garde-corps, CU : cumulus, Faux-plafond : [hatched pattern], Soffite : [hatched pattern], [arrow] : Marche

Architecte :
Studio 2B Architecture
129 Impasse de l'Agau, 34970 Lattes
P d V - I n d i c e 0 4 - 2 8 * 0 7 * 2 0 2 3